


Giebelfenster / Gable window

RA68-1 / W101-PT  
51x51

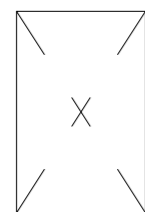


- Schlafboden/sleeping floor

× Fenster und Türen sind mit Sprossen

Q5 – Qualitätsklasse für Fenster und Türen

Name	Special 705x595_70 Pototschnig HG20495		
Zeichnung/Drawing	Grundplan, Plan		
Profil/Profile	7.0x13.5	Datum/Date	28.04.2021

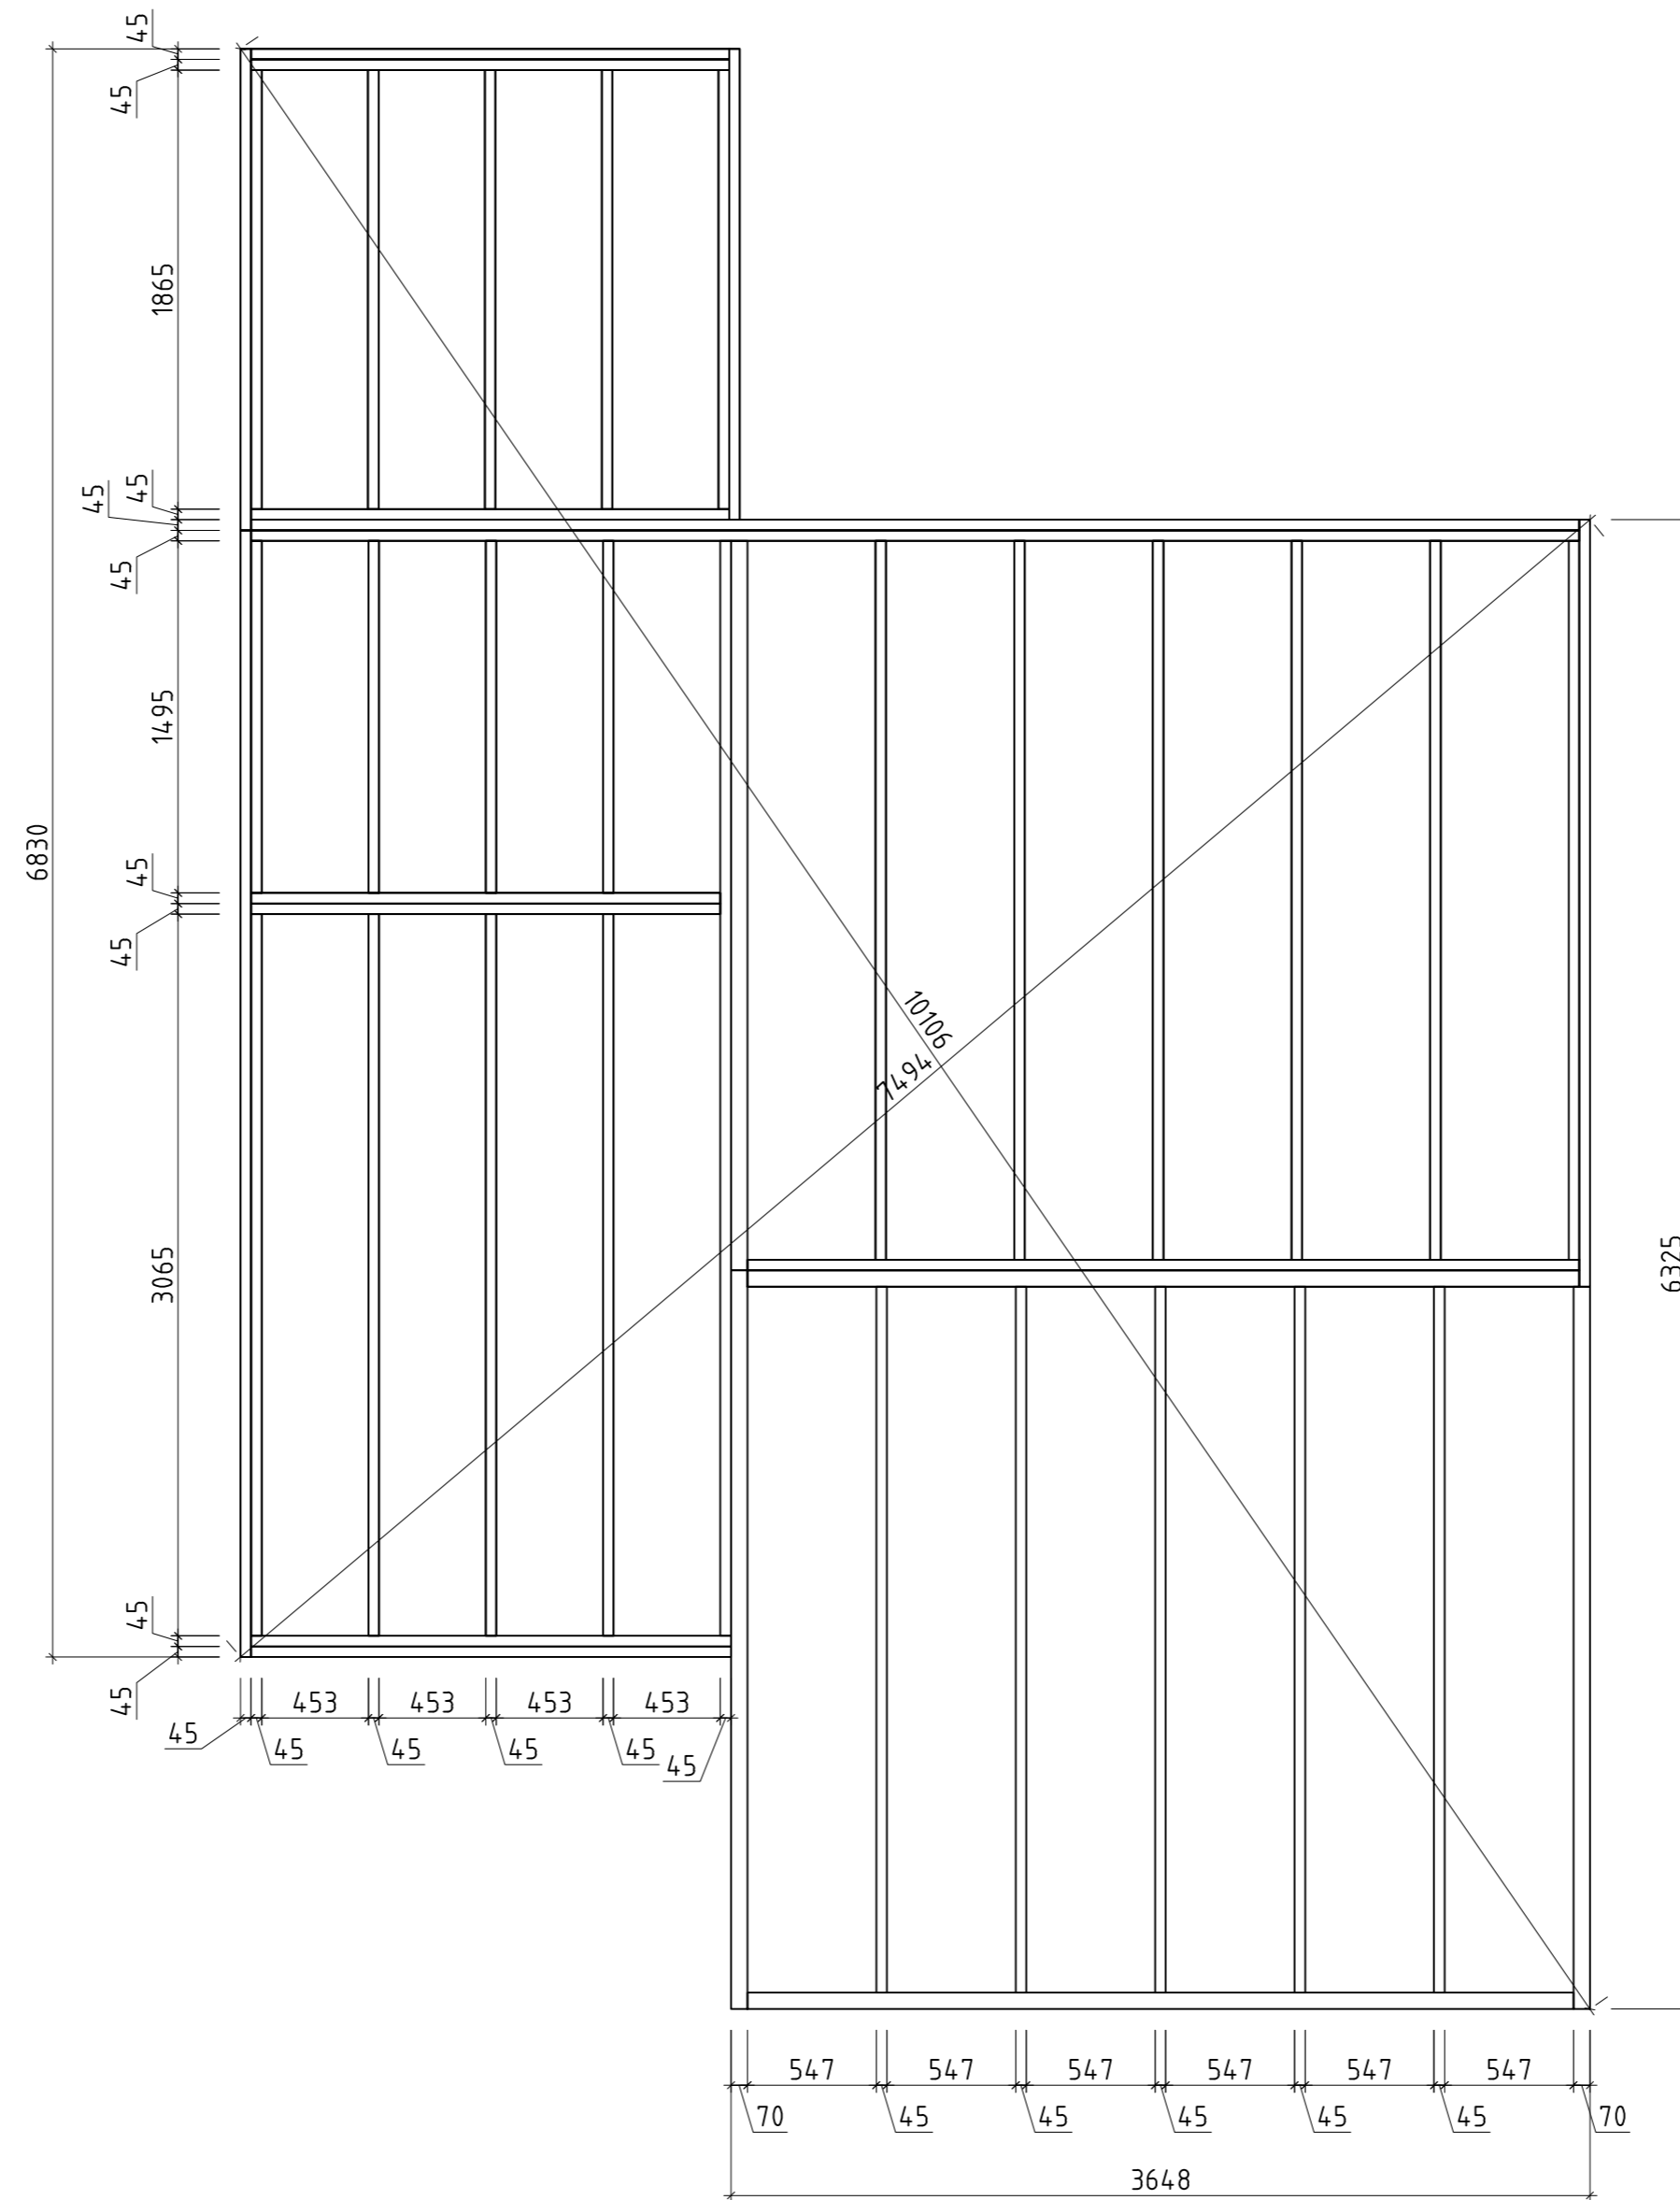

Name	Special 705x595_70 Pototschnig HG20495		
Zeichnung/Drawing	Lagerholzplan, Foundation beams		
Profil/Profile	7.0x13.5	Datum/Date	28.04.2021